


COMUNE CHIARAVALLE
PROVINCIA DI ANCONA

PIANO DI RECUPERO
Ai sensi art. 27 della Legge 547/78
EDIFICI COLONICI VIA CAMPAGNA

PROPRIETA' : CANESTRARI - FABIETTI
FAVA - MEDICI NICOLINI

PROGETTISTI : GEOM. PAOLO UGILI
ARCH. GIANNI RAFFAELI

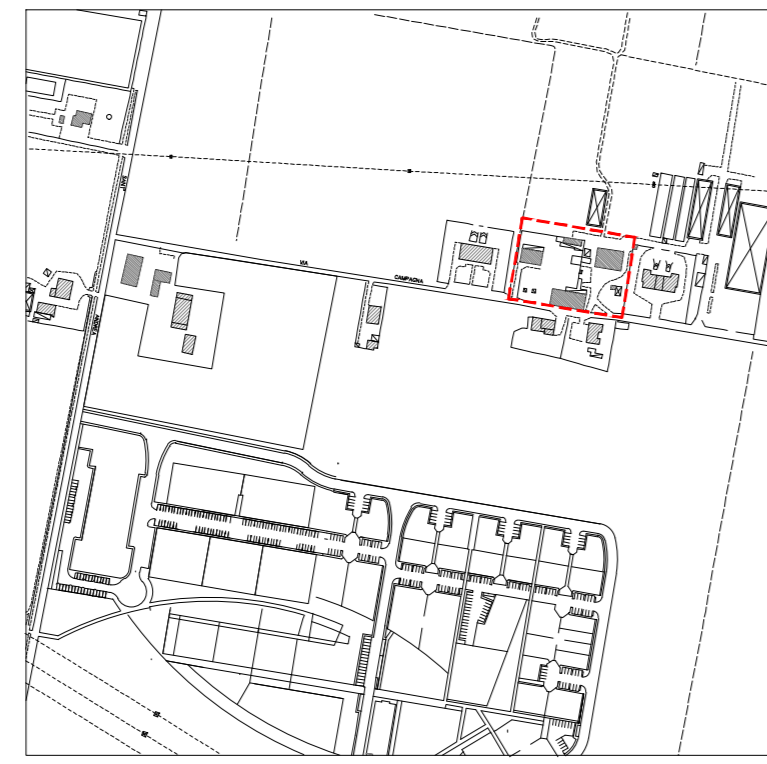

TAV. 8
STATO FUTURO
PLANIMETRIA GENERALE

Data 30.03.2015

Scala 1:200

STUDIO TECNICO GEOM. PAOLO UGILI - VIA CLEMENTINA, 46 - CHIARAVALLE - Tel./Fax 071.7450981 e-mail: paolo.ugili@gmail.com
STUDIO TECNICO ARCH. GIANNI RAFFAELI - VIA CLEMENTINA, 46 - CHIARAVALLE - Tel./Fax 071.7450981 e-mail: gianniraffae@tiscali.it



 PERIMETRO INDIVIDUAZIONE AREA DI RECUPERO