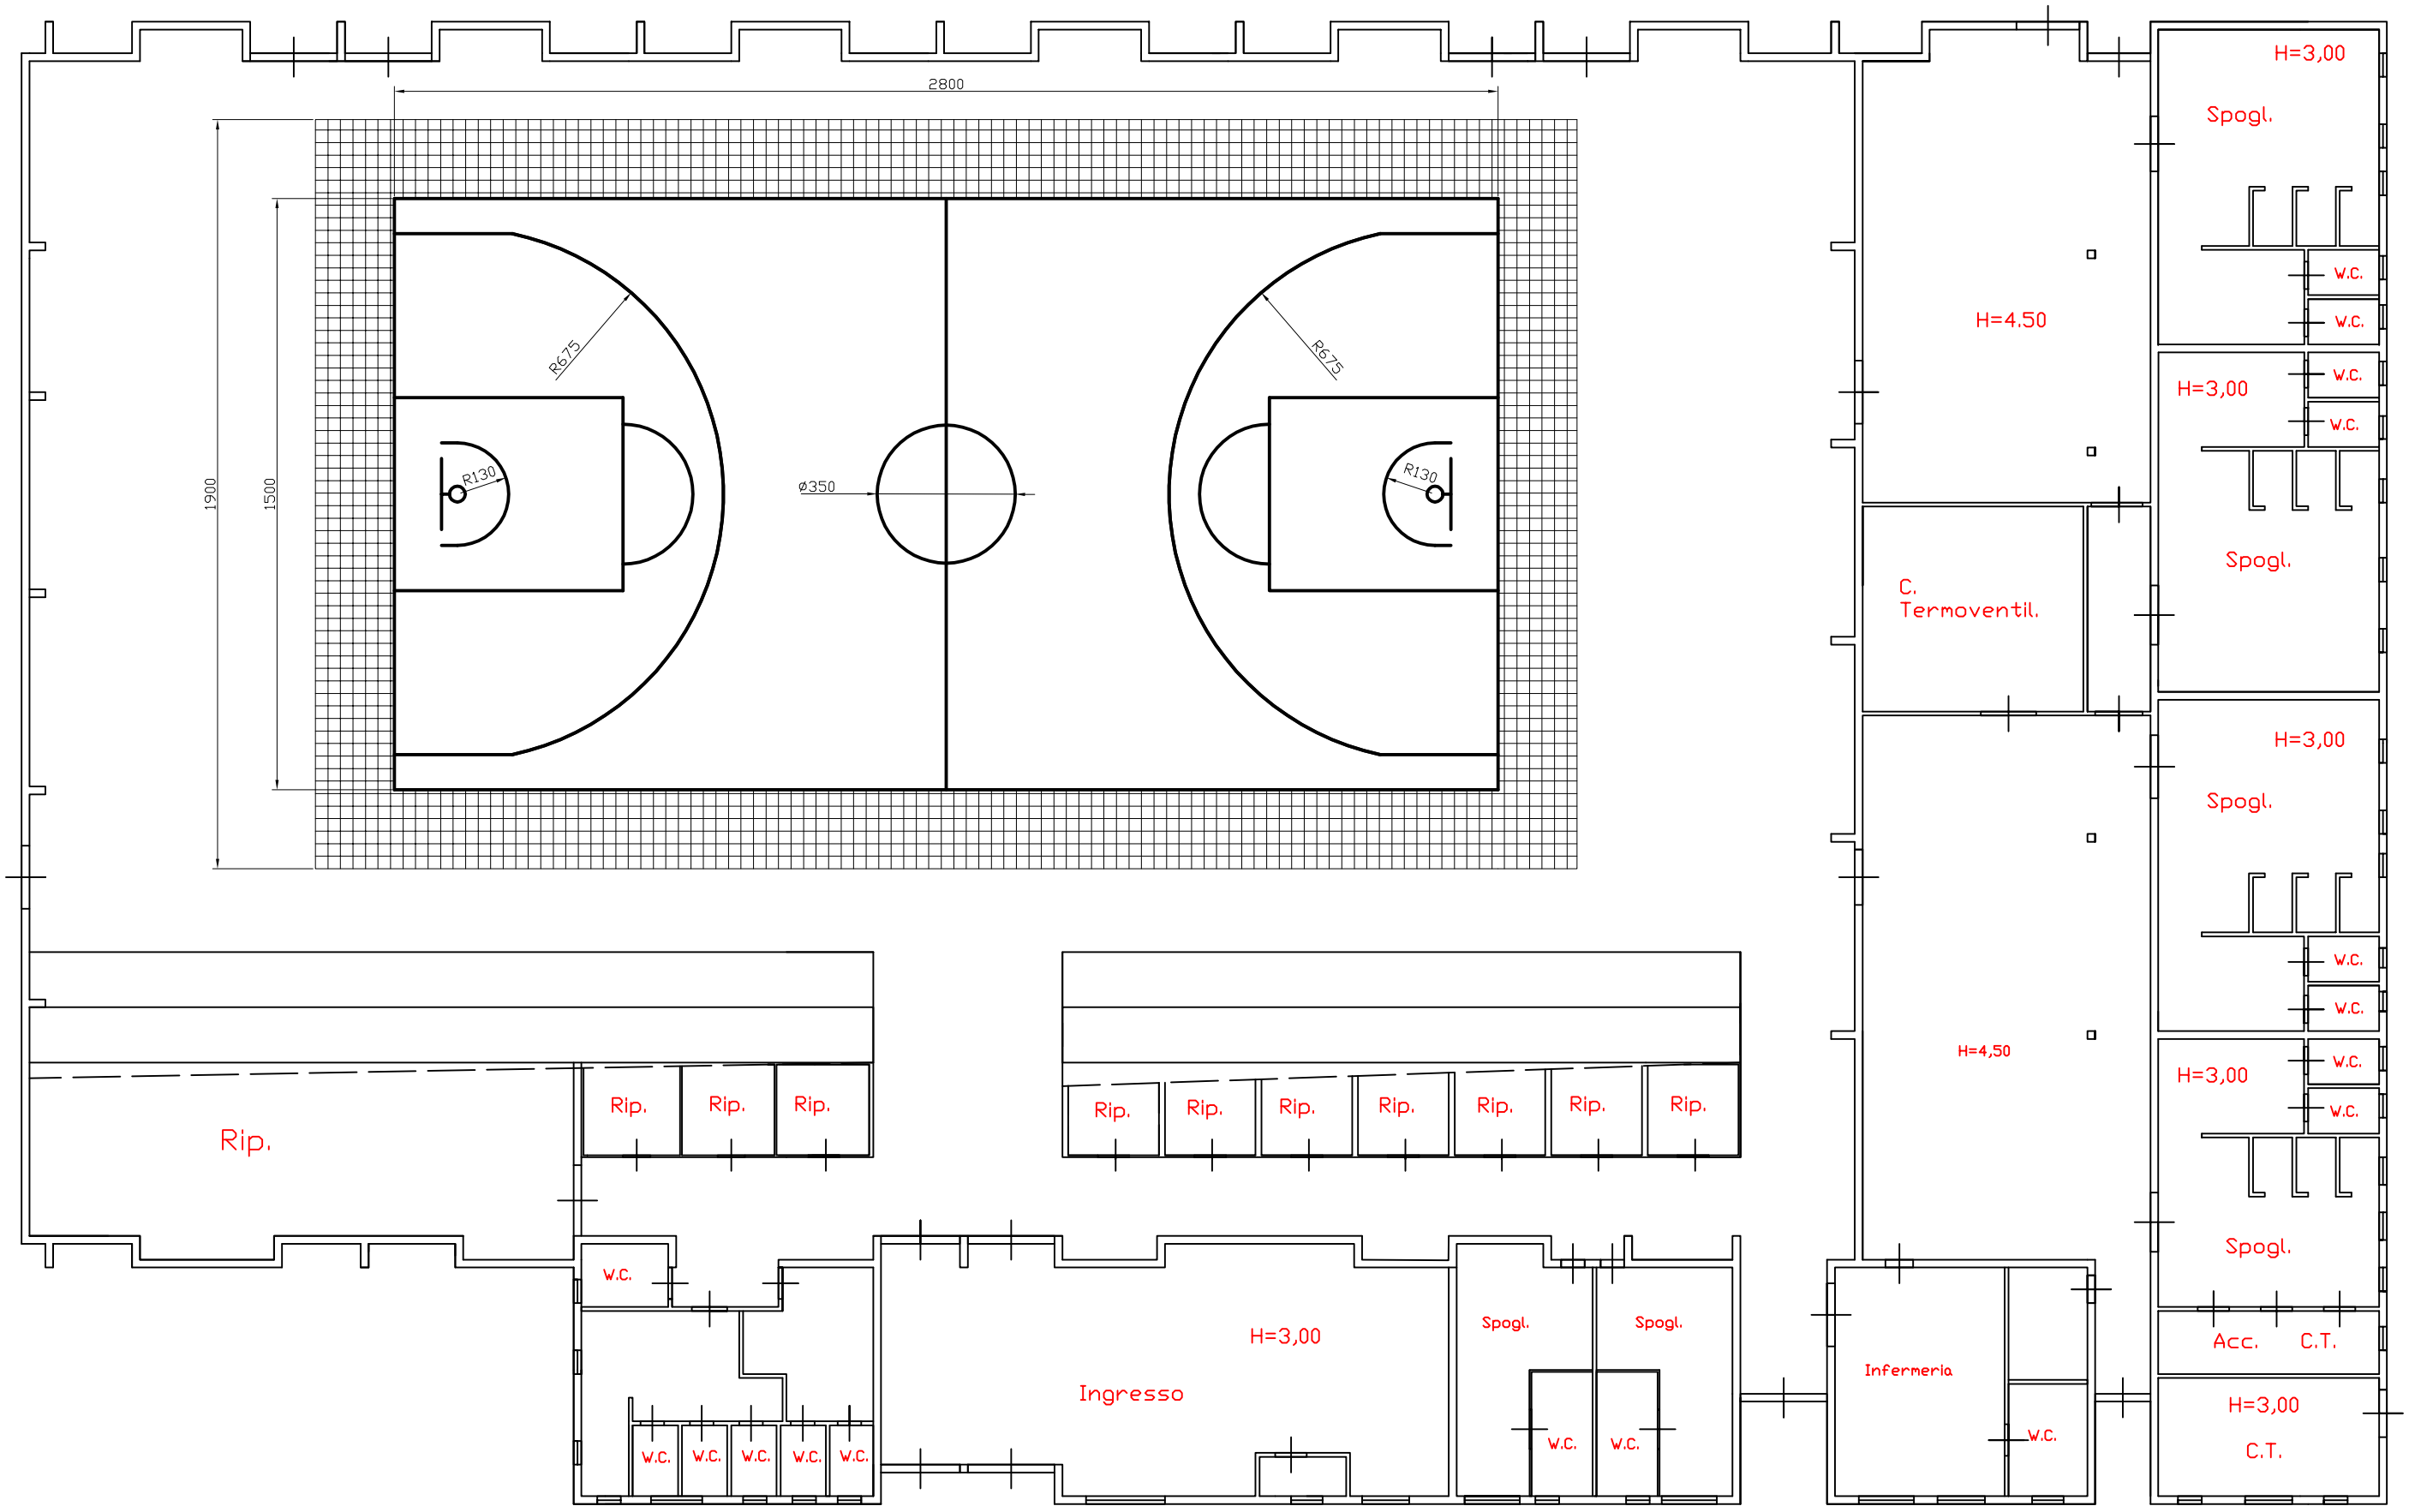

COMUNE DI CHIARAVALLE	OGGETTO: disegno Campo da Basket situato all'interno del Palazzetto dello Sport di via Firenze	FOGLIO: 1	AUTORE: Sandro Savelli
		SCALA:	DATA: 23/09/10