


TAV. 4  
STATO ATTUALE  
PLANIMETRIA GENERALE

Data 30.06.2015

Scala 1:200

STUDIO TECNICO GEOM. PAOLO UGILI - VIA CLEMENTINA, 46 - CHIARAVALLE - Tel/Fax 071.7450361 e-mail: paolo.ugili@gmail.com

STUDIO TECNICO ARCH. GIANNI RAFFAELI - VIA CLEMENTINA, 46 - CHIARAVALLE - Tel/Fax 071.7450361 e-mail: gianniraffaeli@tiscali.it

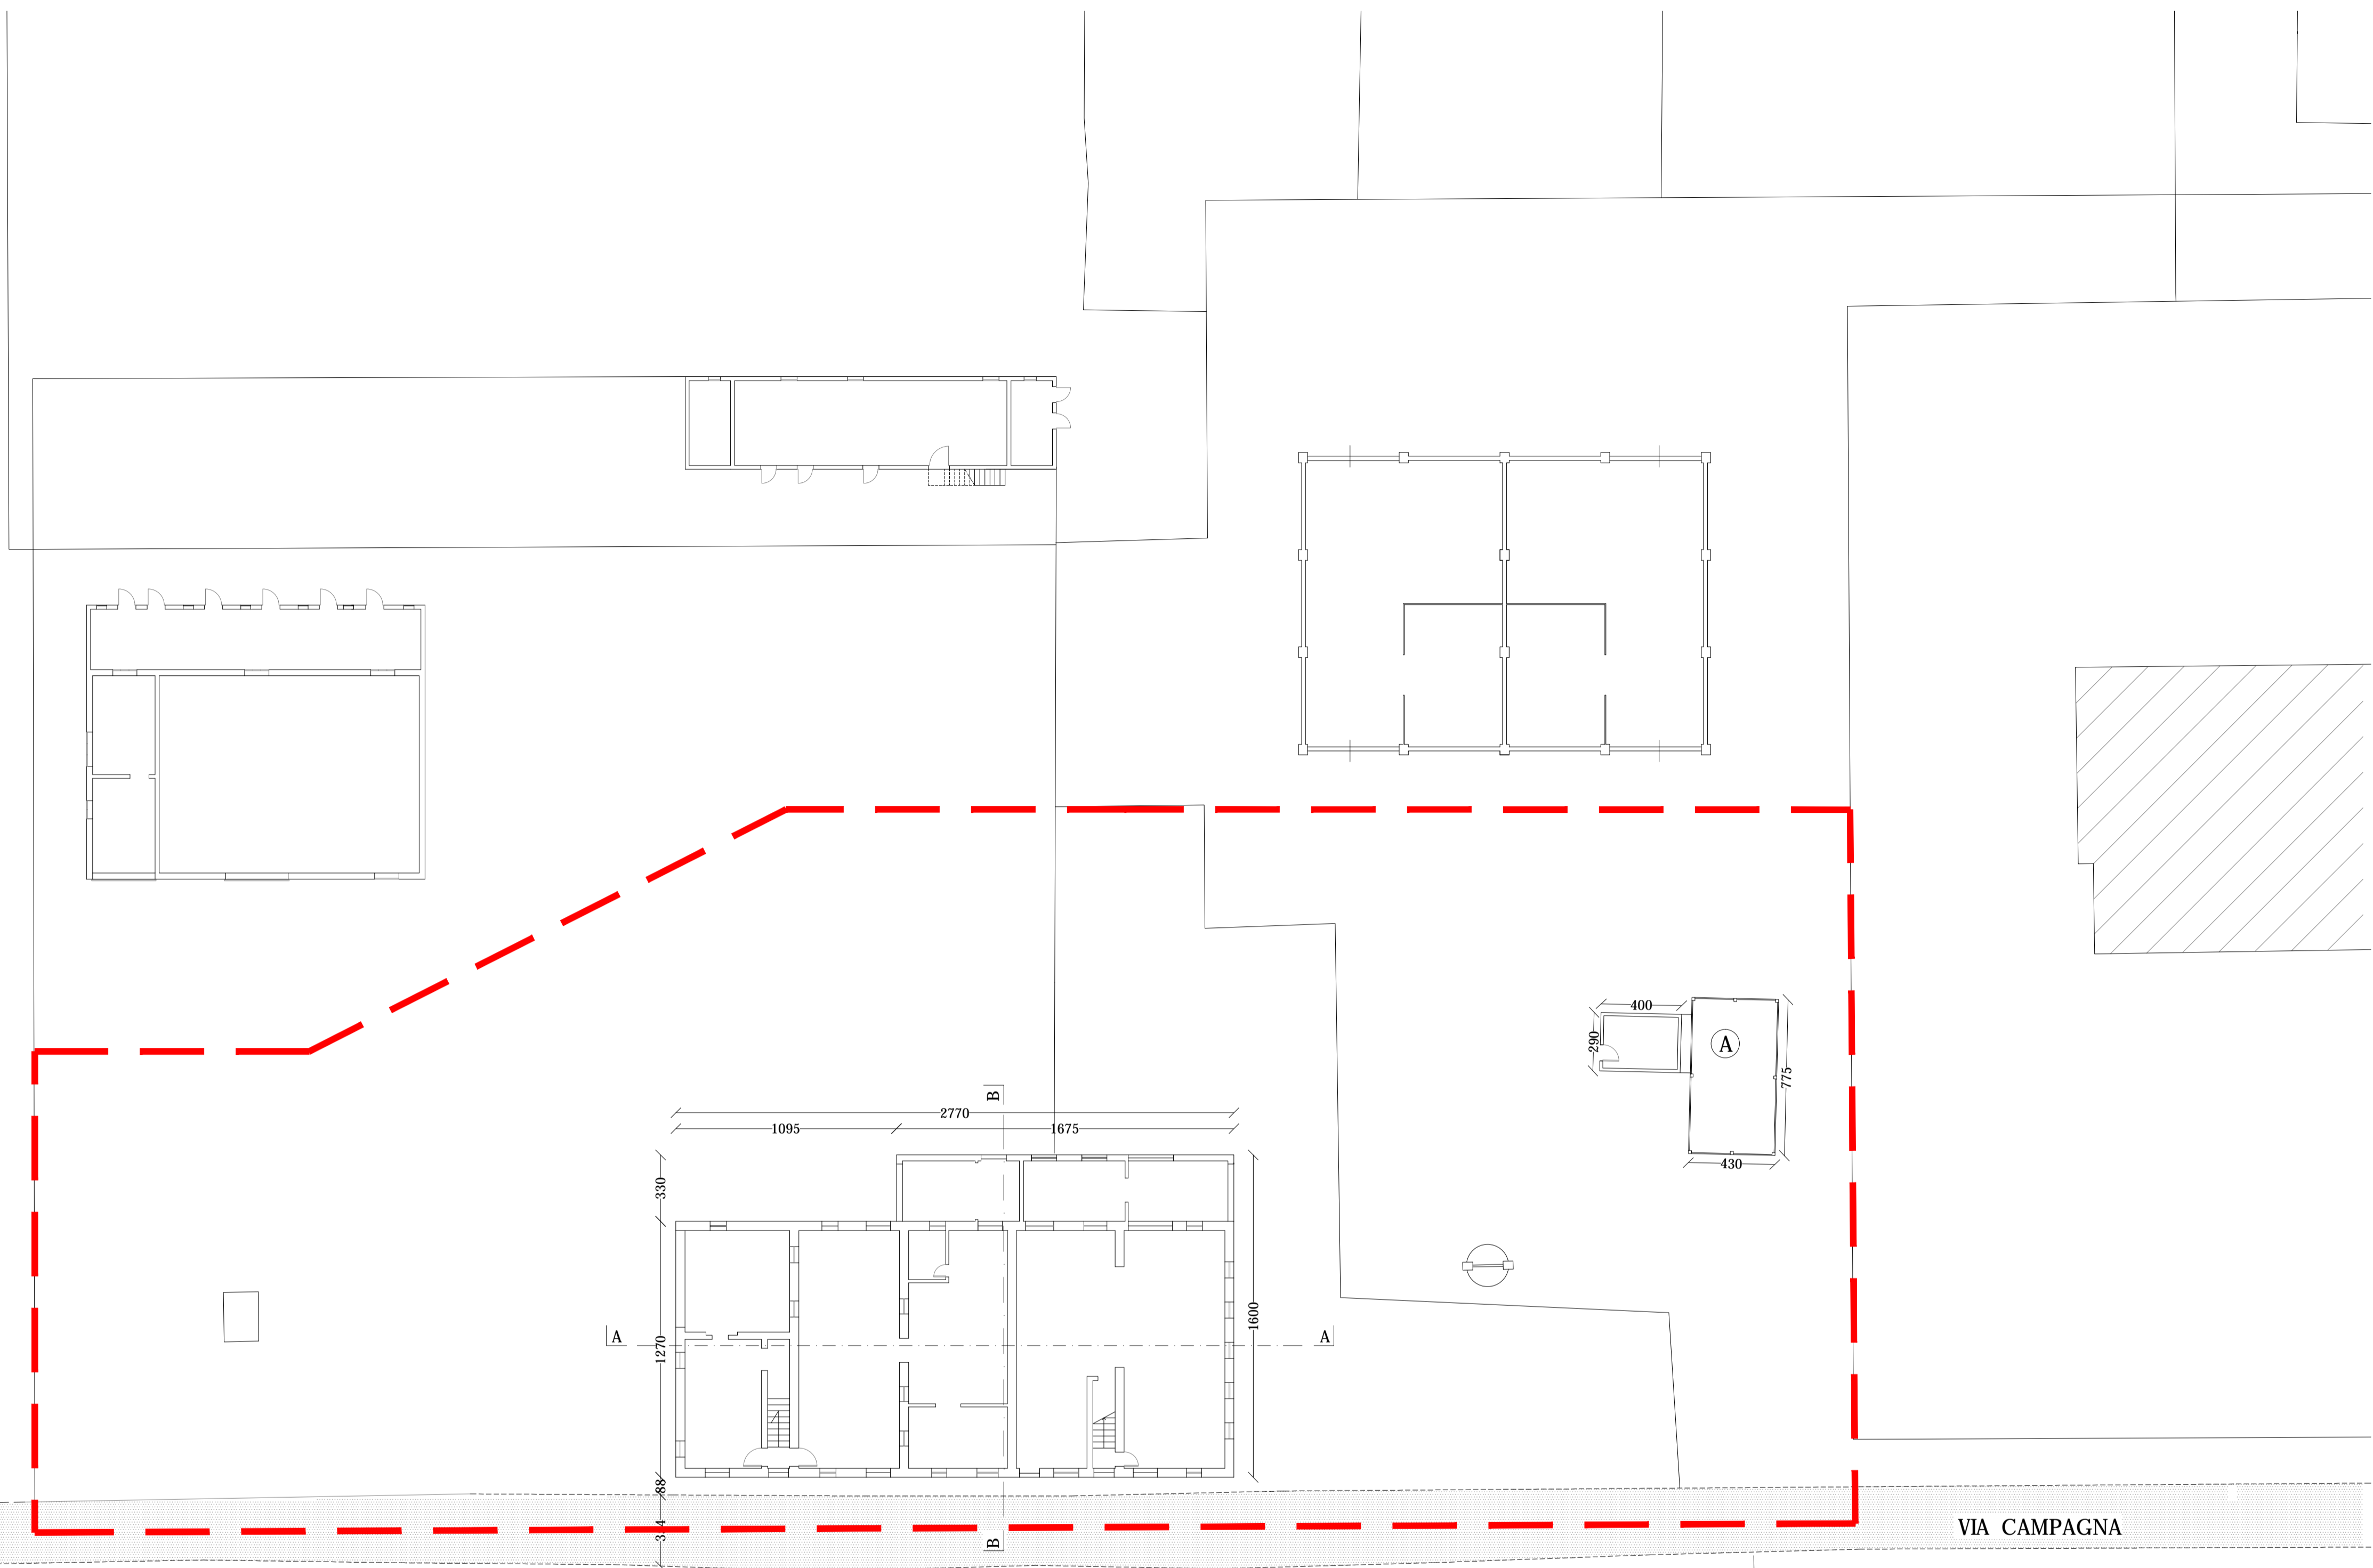

VIA CAMPAGNA

VIA CAMPAGNA



PERIMETRO PIANO DI RECUPERO